


La salle de réception

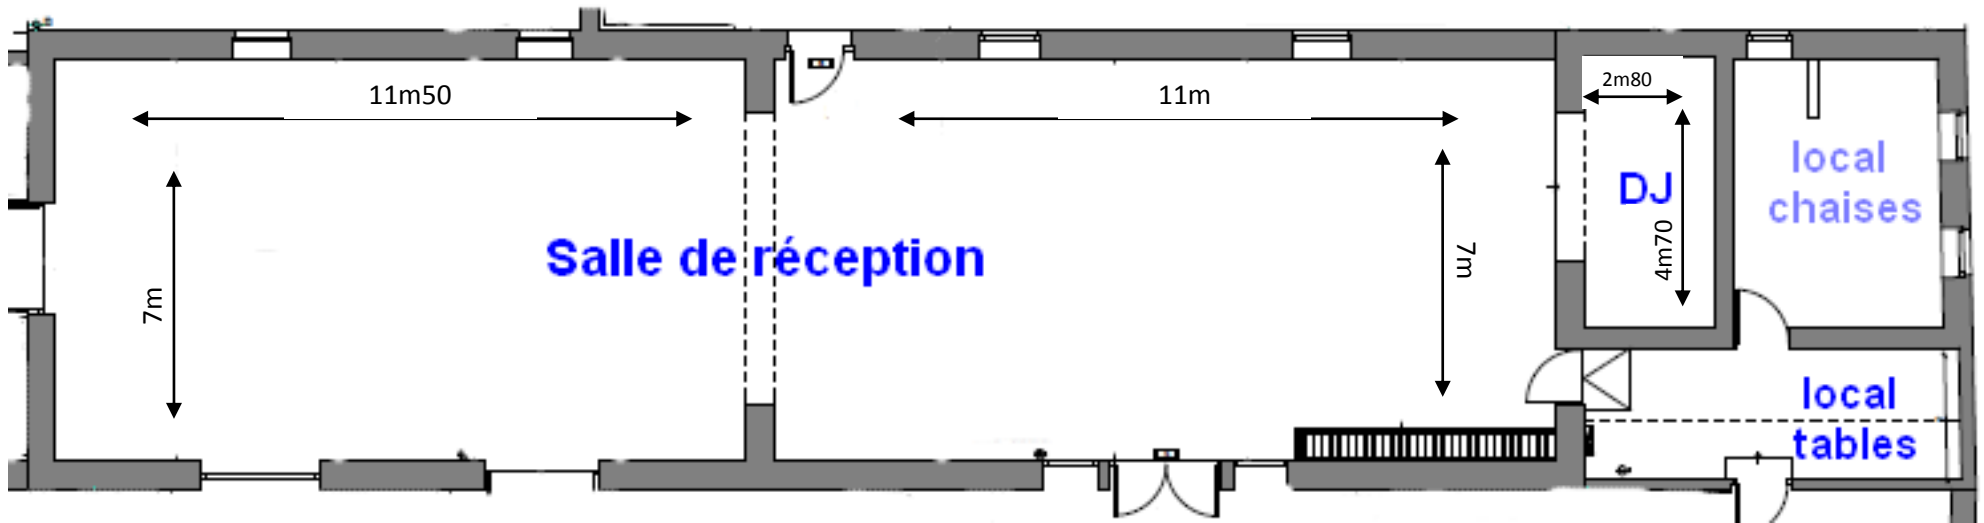

Légende :

Salle de réception : 22m50/7m

Local chaises : 150 chaises

Local tables : 16 plateaux de diam.160 pour 8 à 10 personnes + 16 petites tables rectangulaires servant de support de tables rondes (longueur 1m20 – largeur 80cm) + 11 tables rectangulaires (longueur 1m60 – largeur 80cm)